DELTA 10.5X4 N SAU R

Nota:
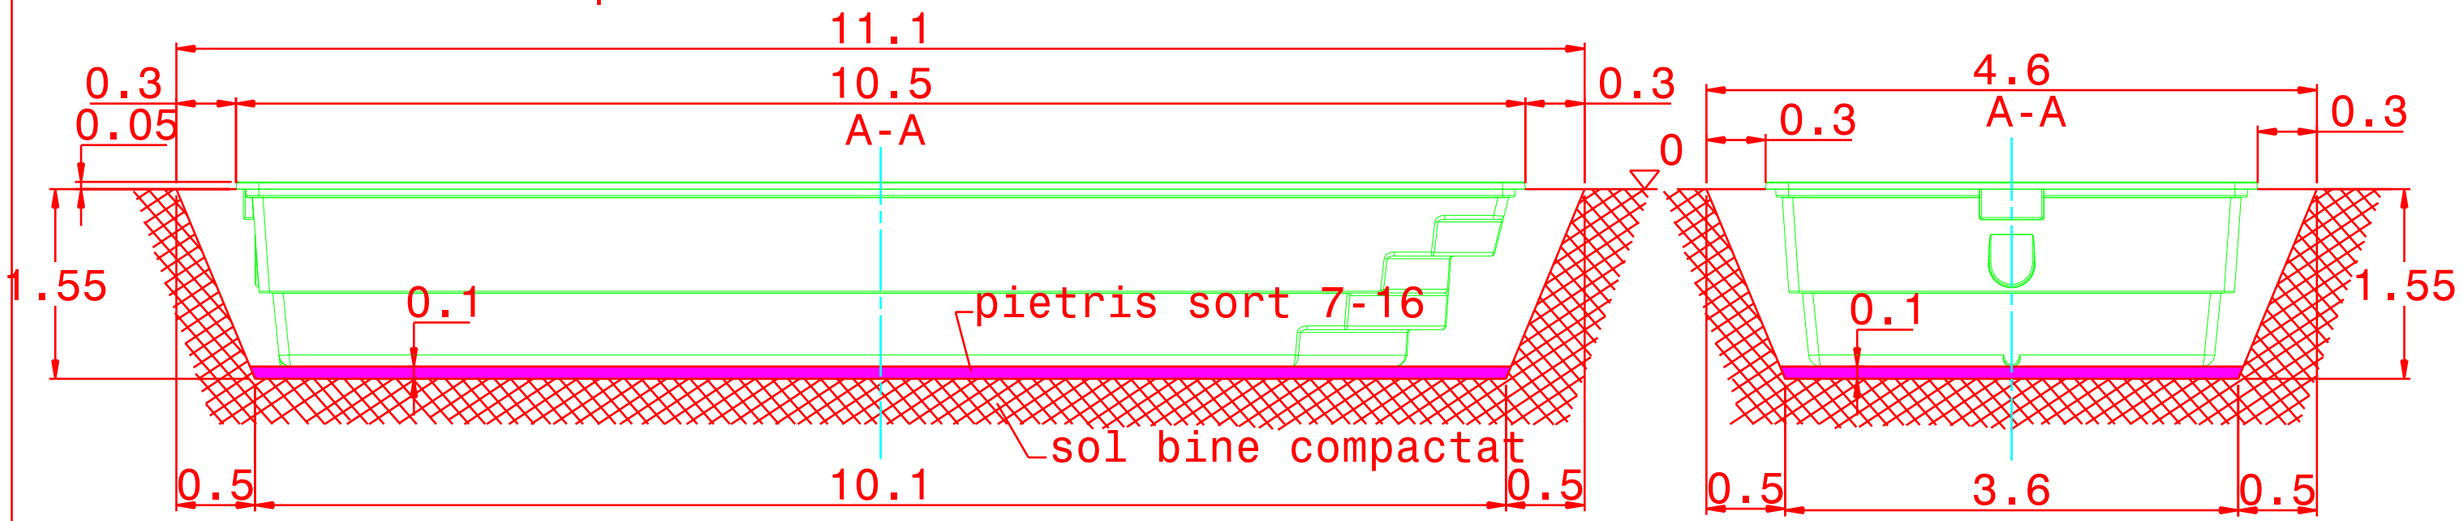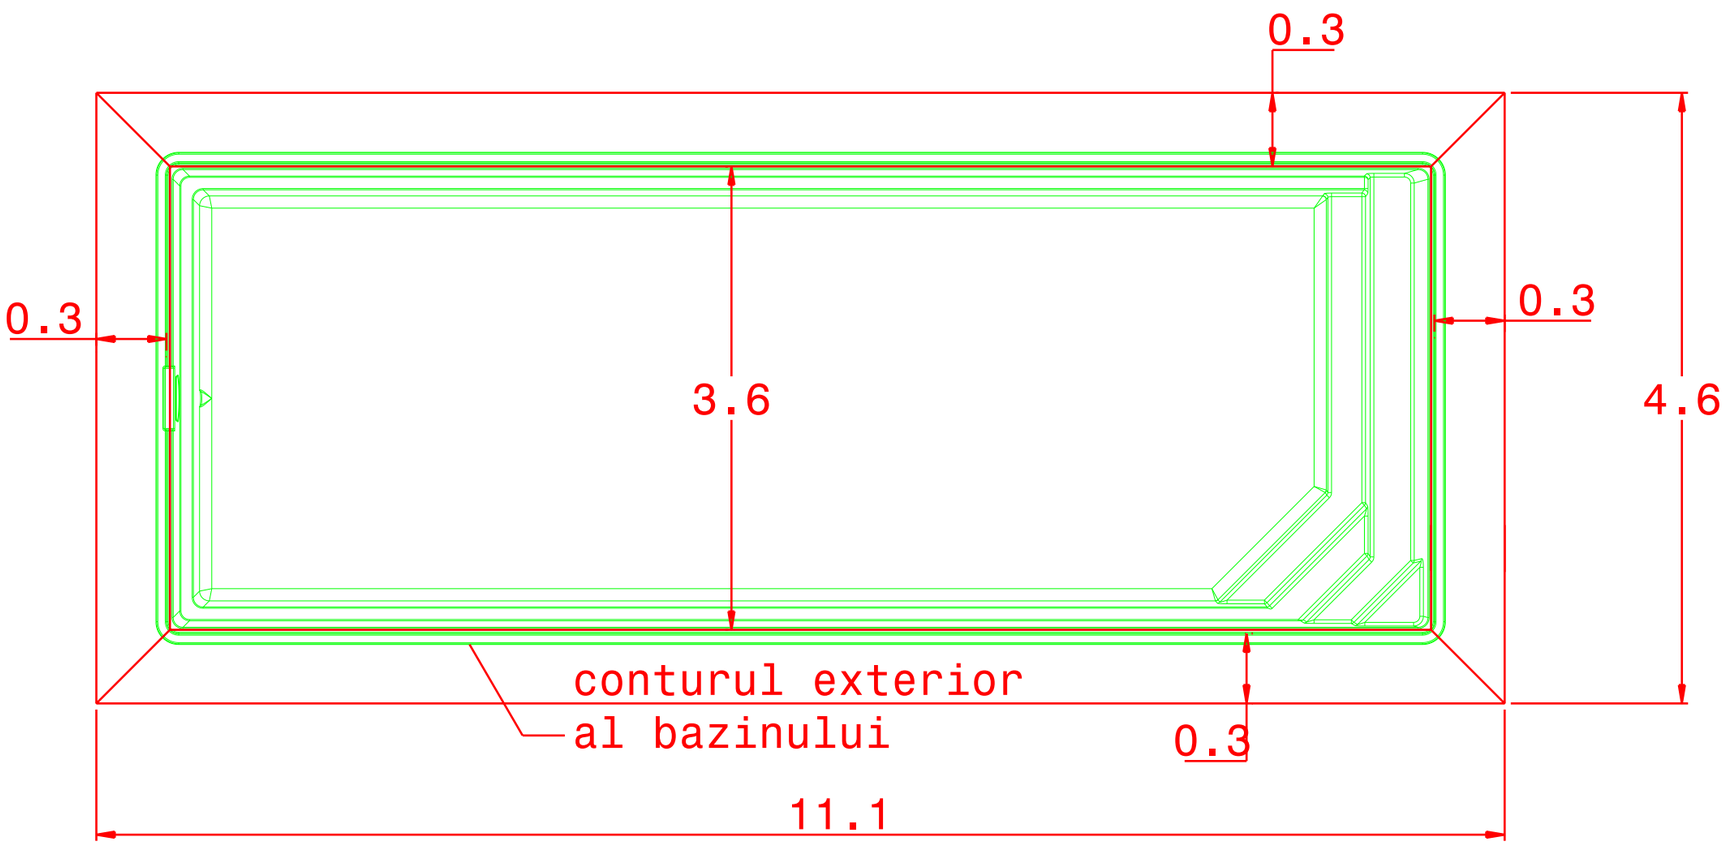
- Pietris necesar pe fundul excavatiei = 4.5 mc
- Pietris necesar in jurul piscinei = 12 mc
- Executarea excavatiei conform schitei, asigura montajul piscinei cu 0.05 deasupra nivelului solului.